

# LISTE DES PRIX 2019

33 LOTS RÉSIDENTIELS PRÊTS À CONSTRUIRE

ZONE 1					
DESCRIPTION	#LOT	Façade (p. Lin.)	Superficie Pi2	Superficie M2	Prix (Taxes en sus)
cour arrière boisée	1	59.06	6716	624	99 000
cour arrière boisée	2	78.74	6932	644	99 000
cour arrière boisée	3	55.77	5877	546	99 000
cour arrière boisée	4	59.06	6393	594	104 000
cour arrière boisée	5	59.06	6393	594	104 000
cour arrière boisée	6	59.06	6393	594	104 000
cour arrière boisée	7	59.06	6361	591	104 000
cour arrière boisée	8	59.06	6393	594	104 000
cour arrière boisée	9	59.06	6393	594	104 000
cour arrière boisée	10	59.06	6393	594	104 000
cour arrière boisée	11	59.06	6372	592	104 000
cour arrière boisée	12	111.55	12098	1124	129 000
cour arrière boisée	13	59.06	7545	701	104 000
cour arrière boisée	14	59.06	5672	527	104 000
cour arrière boisée	15	108.27	10365	963	119 000
cour arrière boisée	16	78.74	7534	700	99 000
cour arrière boisée	17	65.62	8051	748	99 000
cour arrière boisée	18	65.62	8008	744	99 000
cour arrière boisée	19	65.62	7534	700	99 000
cour arrière boisée	20	65.62	7890	733	99 000
cour arrière boisée	21	65.62	7890	733	99 000

ZONE 2					
DESCRIPTION	#LOT	Façade (p. Lin.)	Superficie Pi2	Superficie M2	Prix (Taxes en sus)
Projet d'ensemble 2	2A	ND	ND	ND	79 000
Projet d'ensemble 2	2B	ND	ND	ND	79 000
Projet d'ensemble 2	2C	ND	ND	ND	79 000
Projet d'ensemble 2	2D	ND	ND	ND	79 000
Projet d'ensemble 2	2E	ND	ND	ND	79 000
Projet d'ensemble 2	2F	ND	ND	ND	79 000
Projet d'ensemble 2	2G	ND	ND	ND	79 000

\*Tous les prix sont assujettis à la TPS et TVQ et peuvent être sujets à changements.

\*\* Tous les prix incluent les frais inhérents aux infrastructures soient le service de raccordement à l'égout, l'aqueduc et le pavage de la rue.


## ZONE 3

DESCRIPTION	#LOT	Façade (p. Lin.)	Superficie Pi2	Superficie M2	Prix (Taxes en sus)
Projet d'ensemble 3	<b>3A</b>	ND	ND	ND	<b>84 000</b>
Projet d'ensemble 3	<b>3B</b>	ND	ND	ND	<b>84 000</b>
Projet d'ensemble 3	<b>3C</b>	ND	ND	ND	<b>84 000</b>
Projet d'ensemble 3	<b>3D</b>	ND	ND	ND	<b>84 000</b>
Projet d'ensemble 3	<b>3E</b>	ND	ND	ND	<b>84 000</b>

\*Tous les prix sont assujettis à la TPS et TVQ et peuvent être sujets à changements.

\*\* Tous les prix incluent les frais inhérents aux infrastructures soient le service de raccordement à l'égout, l'aqueduc et le pavage de la rue.

## PLAN DE LOTISSEMENT

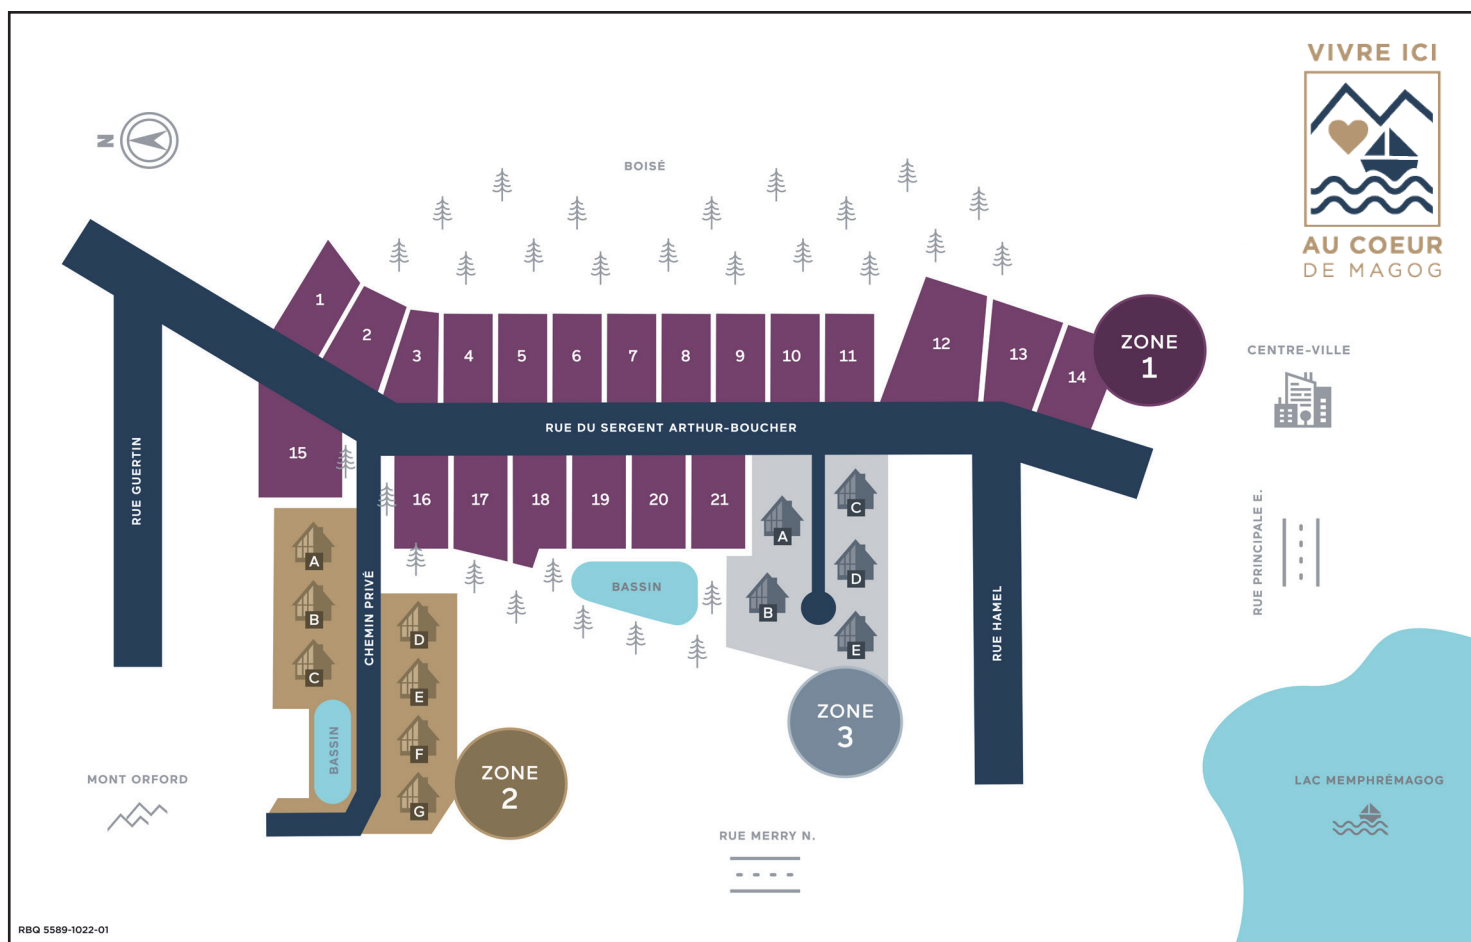

## CONTACTEZ NOTRE ÉQUIPE

BUREAU: 1 855 768-8737 POSTE 1

QUARTIERKYOURBAIN.COM - HABITATIONKYO.COM

Bureau des ventes (sur rendez-vous seulement) : 60A rue Principale, Eastman, QC, J0E 1P0